




MASTER PLAN ECOMUSAS WATER PARK CORAZÓN VERDE DE OCCIDENTE SAN RAMÓN ALAJUELA

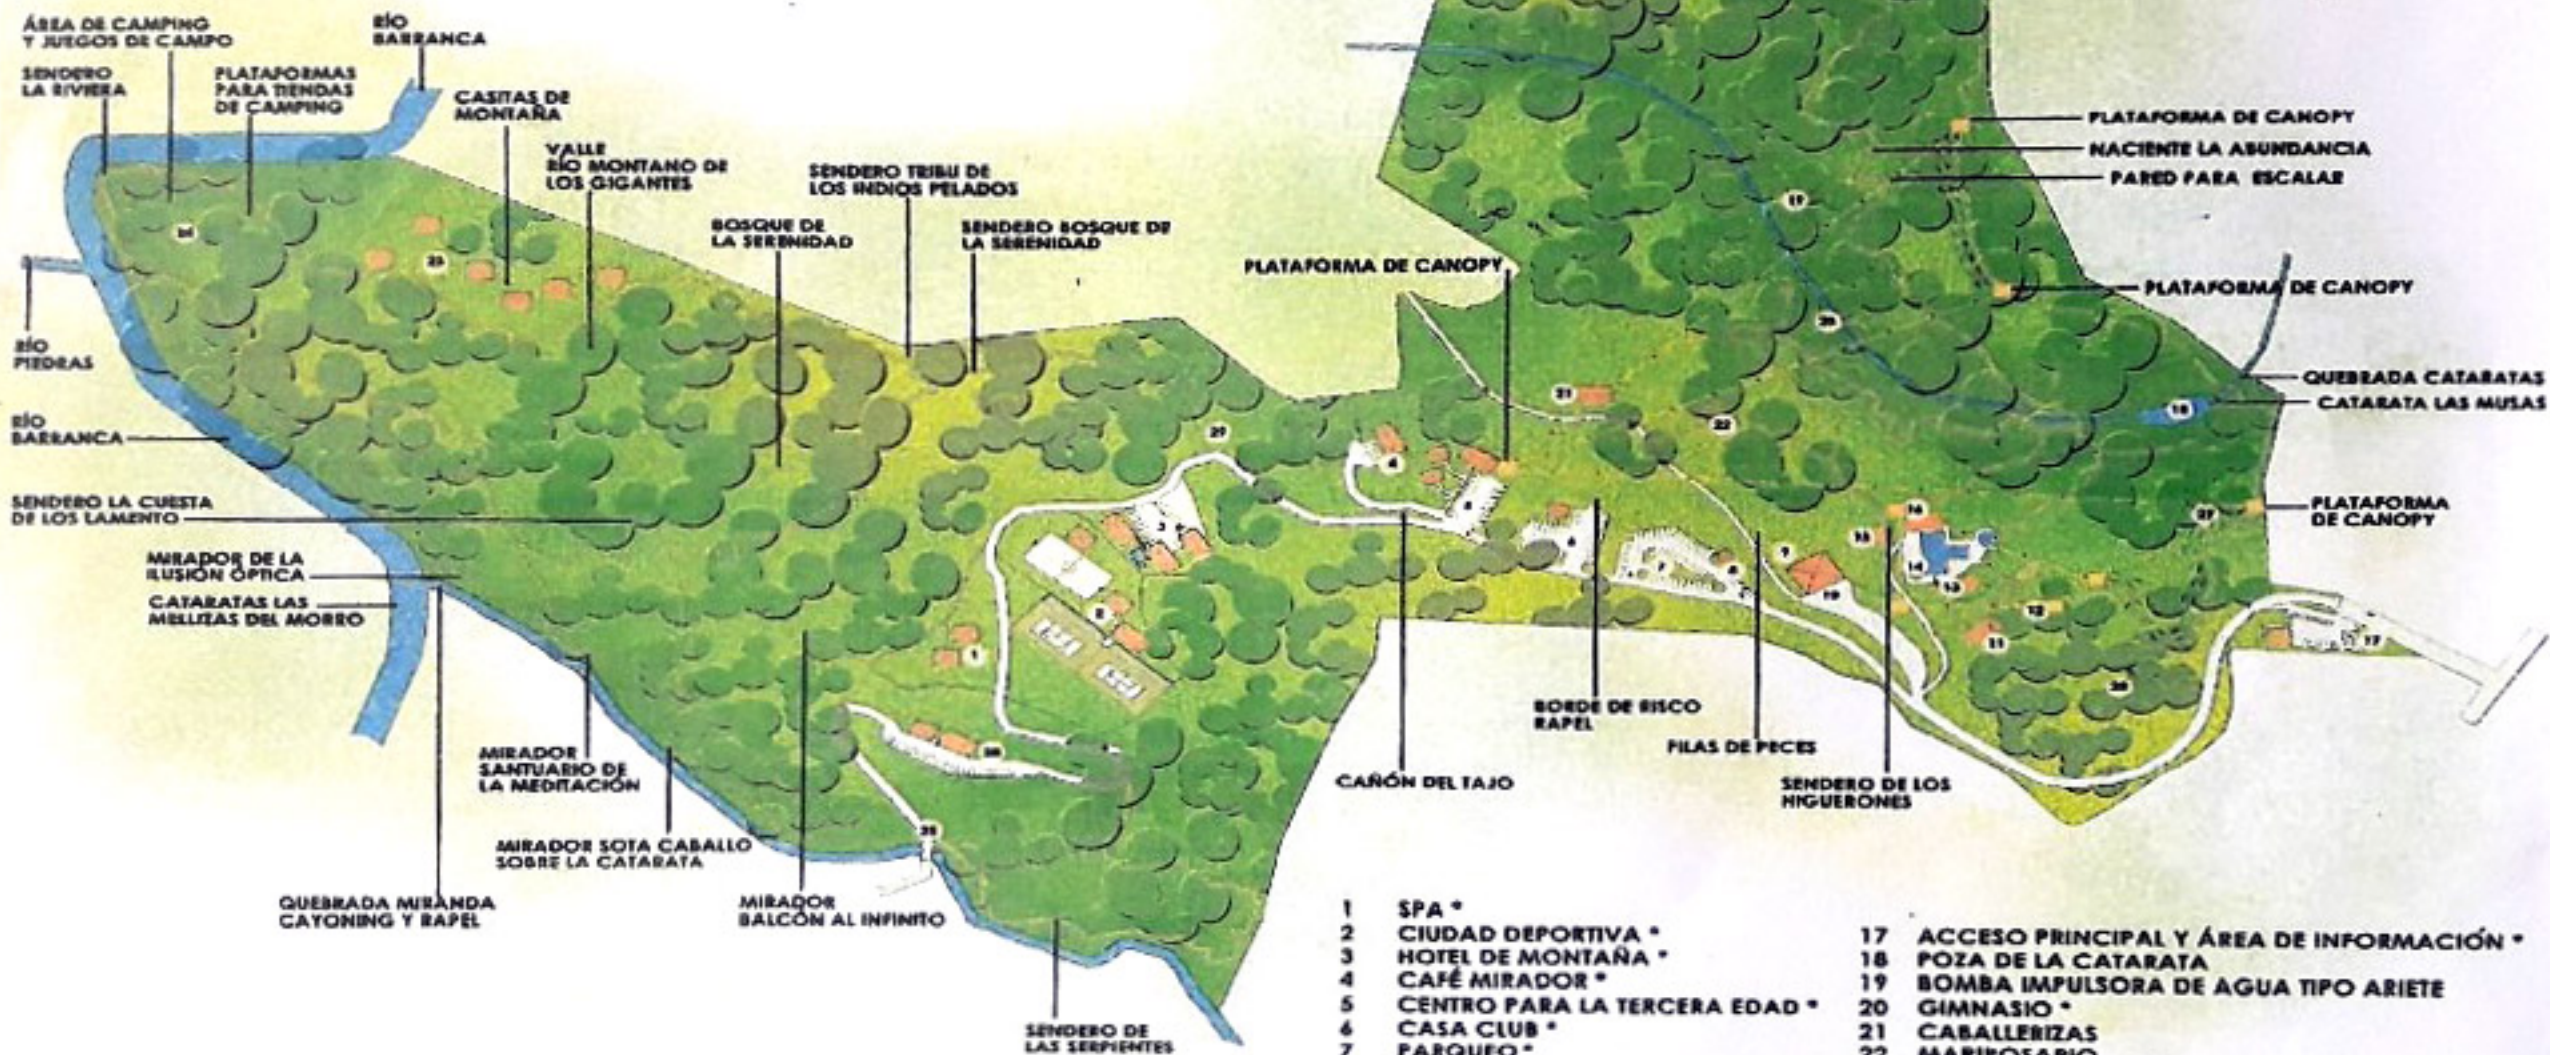

- | | |
|---------------------------------|---|
| 1 SPA * | 17 ACCESO PRINCIPAL Y ÁREA DE INFORMACIÓN * |
| 2 CIUDAD DEPORTIVA * | 18 POZA DE LA CATARATA |
| 3 HOTEL DE MONTAÑA * | 19 BOMBA IMPULSORA DE AGUA TIPO ARIETE |
| 4 CAFÉ MIRADOR * | 20 GIMNASIO * |
| 5 CENTRO PARA LA TERCERA EDAD * | 21 CABALLERIZAS |
| 6 CASA CLUB * | 22 MARIPOSARIO |
| 7 PARQUEO * | 23 CASITAS DE MONTAÑA * |
| 8 VENTA DE SOUVENIRS * | 24 ÁREA DE CAMPING * |
| 9 SALÓN PARA EVENTOS | 25 SERVIDUMBRE Y PORTÓN DEL PUNTE |
| 10 PARQUEO | 26 PROYECTO HIDROELÉCTRICO * |
| 11 RESTAURANTE TIPO BUFET * | 27 TARZÁN SWING * |
| 12 CANOPY PEQUEÑO | 28 ÁREA DE LOMBRI-COMPOST E HIDROPONÍA * |
| 13 TOBOGÁN DE AGUA | 29 TRAPICHE * |
| 14 ÁREA DE PISCINAS | |
| 15 SODA | |
| 16 BAÑOS Y VESTIDORES | |

(*) Proyecto a construir a futuro